



COMUNE DI PIAGGINE
PROVINCIA DI SALERNO




PIANO
URBANISTICO
COMUNALE

Progettista:
Arch. Antonio Zaccagnini

Responsabile del procedimento:
Ing. Angelo Monaco

Il Sindaco:

Renato Pizzante

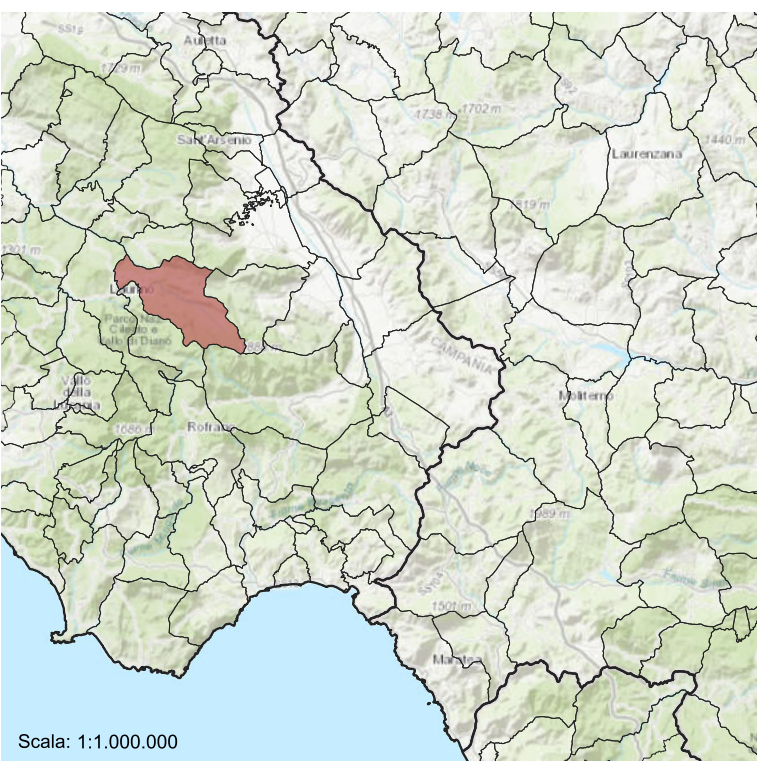

QUADRO CONOSCITIVO

QC.3.4 RISORSE PAESAGGISTICHE

Scala: 1:10.000

giugno 2020

Legenda

Limite comunale

Beni Storico-Architettonici Extraurbani

Strade

Sentieri

Strade panoramiche

Crinali principali lineari

Reticolo idrografico

Fiumi principali

Edificato (CTR 2020)

Assetto Morfologico e Fluviale

FONDOVALLE ALLUVIONALI

RILIEVI COLLINARI

ALTOPIANI, PIANORI CARSIICI, VERSANTI ALTI A MINIMO DI PENDENZA

RILIEVI MONTANI

RILIEVI ALTMONTANI

