



COMUNE DI PIAGGINE
PROVINCIA DI SALERNO



PIANO
URBANISTICO
COMUNALE

Progettista:
Arch. Antonio Zappalà


Il Sindaco:

Renato Pizzante

Responsabile del procedimento:

Ing. Angelo Monaco

PIANO STRUTTURALE

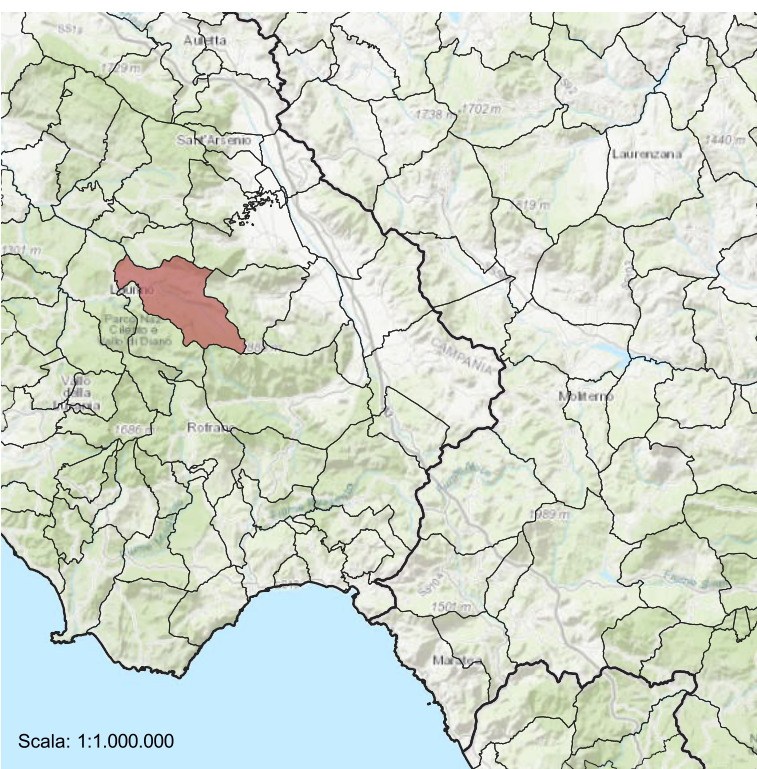

Scala: 1:10.000

PS.5 EMERGENZE STORICO - ARTISTICO E
AMBIENTALI

luglio 2023

Legenda

--- Limite comunale

--- Percorsi storici

--- Centro storico

Chiese

- 1 - Chiesa di San Nicola
- 2 - Chiesa della Madonna del Carmine
- 3 - Convento dei Cappuccini
- 4 - Chiesa di S. Pietro (parte alta dopo il ponte)
- 5 - Chiesa della Madonna delle Grazie
- 6 - Chiesa della Madonna del Vivo
- 7 - Chiesa di S. Anna

Palazzi padronali

- 1 - Palazzo Cono Bruno
- 2 - Palazzo Vairo
- 3 - Palazzo Tommasino

Emergenze storiche ed ambientali

- 1 - Ponte su fiume Calore
- 2 - Monte Cervati
- 3 - Santuario Madonna delle Nevi

Geositi (Campania)

- 1 - Madonna del M. Cervati
 - 2 - La Nevera
 - 3 - Fte del Pantano
 - 4 - Vallone della Lanterna
- Geositi - Sito di interesse geomorfologico

