



COMUNE DI PIAGGINE
PROVINCIA DI SALERNO




PIANO
URBANISTICO
COMUNALE

Progettista:
Arch. Antonio Zuccone

Responsabile del procedimento:
Ing. Angelo Monaco

Il Sindaco:
Renato Pizzante

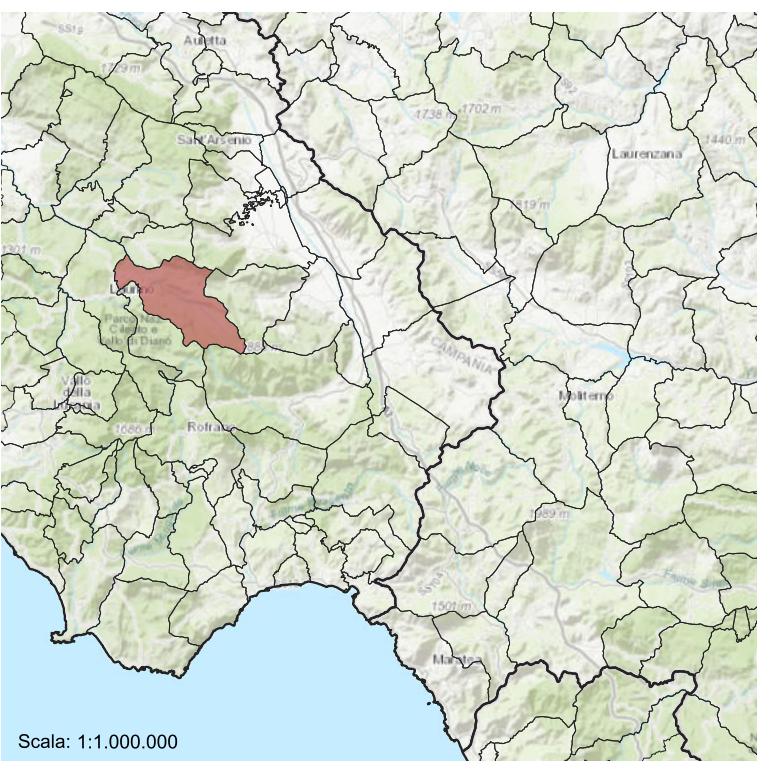

QUADRO CONOSCITIVO

QC.3.2 IL TERRITORIO RURALE APERTO

Scala: 1:10.000

giugno 2020

Legenda

- Limite comunale
- Reticolo idrografico
- Strade
- Edificato (CTR 2020)

Il Territorio Rurale Aperto

- Colline del Cilento Interno
- Complesso dei Cervati

