



COMUNE DI PIAGGINE
PROVINCIA DI SALERNO



PIANO
URBANISTICO
COMUNALE

Progettista:

Arch. Antonio Zuccone


Responsabile del procedimento:

Ing. Angelo Monaco

Il Sindaco:

Renato Pizzante

QUADRO CONOSCITIVO

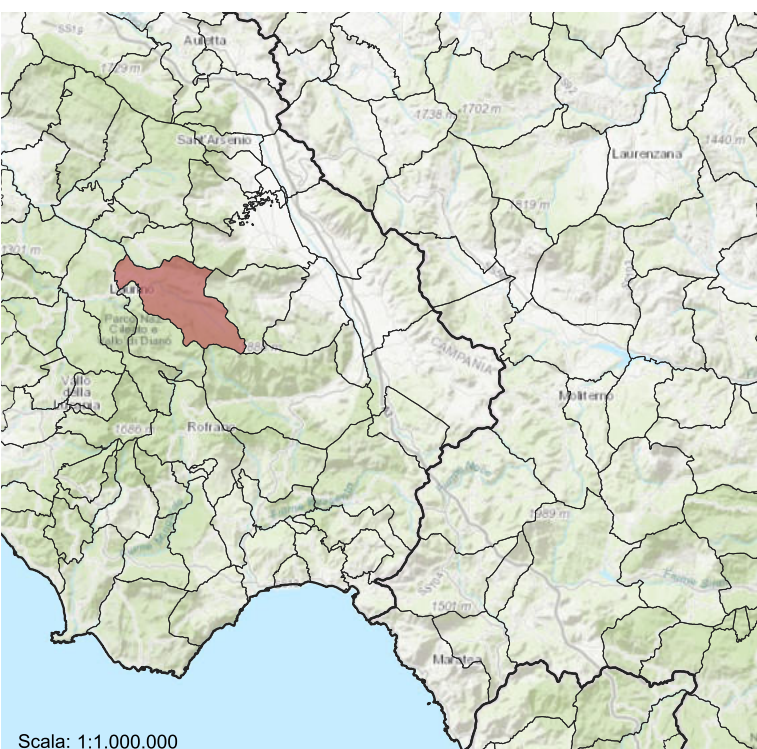

Scala: 1:100.000

QC.3.3 USO NATURALISTICO

Scala: 1:10.000

giugno 2020

Legenda

Limite comunale

Reticolo idrografico

Strade

Edificato (CTR 2020)

Usi Naturalistici o Silvo-Pastorali

Aree con vegetazione rada

Boschi di latifoglie

Cespuglieti ed arbusteti

Culture temporanee associate a colture perm.

Oliveti

Prati avvicendati

Prati permanenti, prati pascoli e pascoli

Rocce nude ed affioramenti

Sistemi culturali e particellari complessi

